

Entwässerungsrinne MüKo ER-LF oder -KS



Anwendungsgebiet:

Entwässerungsrinne mit Los-/ Festflansch nach DIN 18195 oder mit Flansch für Flüssigkunststoffabdichtung zum Anschluss der Flächenabdichtung für Gussasphalt oder Estrich
Einsatz bei Neubau/ Sanierung.
Auch als Verdunstungsrinne einsetzbar!

Material:

Stahl verz., Edelstahl V2A oder V4A
Materialstärke je nach Belastung 4 mm – 8 mm

Dimension:

Länge: variabel
Breite: ab 100 mm
Höhe: ab 55 mm → Los-/ Festflansch
-> für Flüssigkunststoffabdichtung ab 40 mm möglich!

Belastbarkeit:


Fußgänger/ PKW/ LKW

Gitterrost:


Material: Stahl verz., Stahlguss, Edelstahl; GFK
Maschenweite: 30x10 oder 30x30; Gitterrostbefestigung auf Wunsch

Leistungsumfang:

Lieferung inkl. aller nötigen Komponenten; empfohlen wird die Montage durch unsere hauseigenen Monteure; Rinnenstöße werden auf der Baustelle wasserdicht verschweißt; je nach Anforderung sind sämtliche Formteile erhältlich
→ Preise je nach Ausführung auf Anfrage

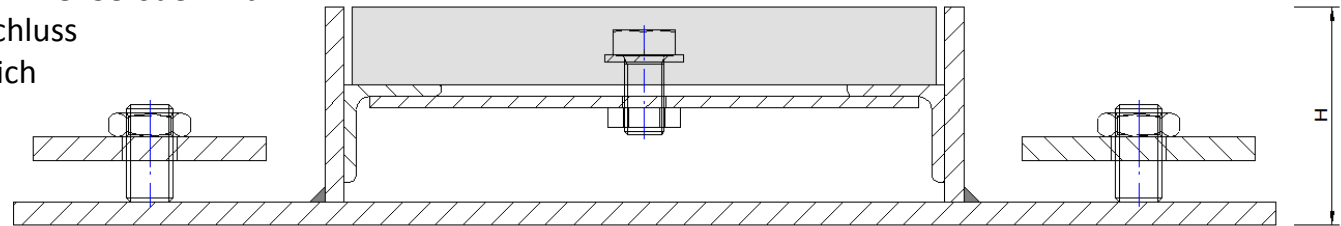

Wahlweise auch mit Anschlussflansch für Flüssigkunststoffabdichtung erhältlich:

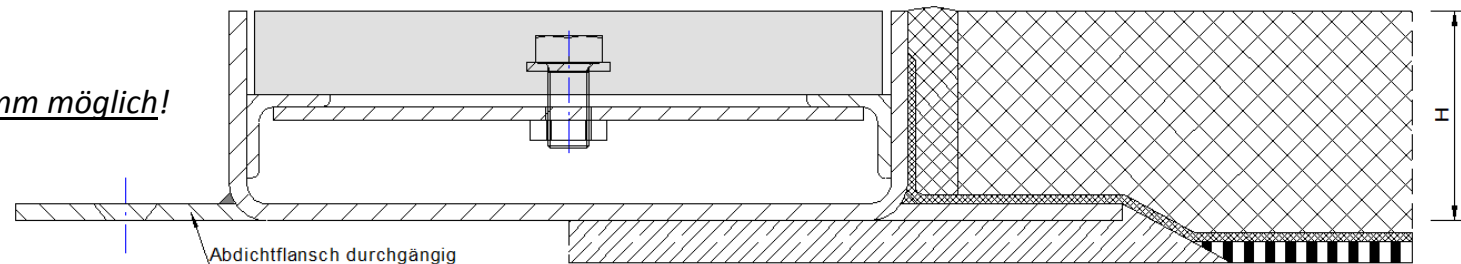

*technische Änderungen vorbehalten